
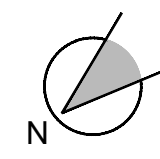



ALLEGATO A

PLANIMETRIE SEDE MUSEO NAZIONALE
DELL'EBRAISMO ITALIANO E DELLA SHOAH

PROCEDURA APERTA PER L'AFFIDAMENTO
DEL SERVIZIO DI VIGILANZA ARMATA,
NON ARMATA E PRESIDIO H24 DELLA SEDE
DEL MUSEO NAZIONALE DELL'EBRAISMO
ITALIANO E DELLA SHOAH

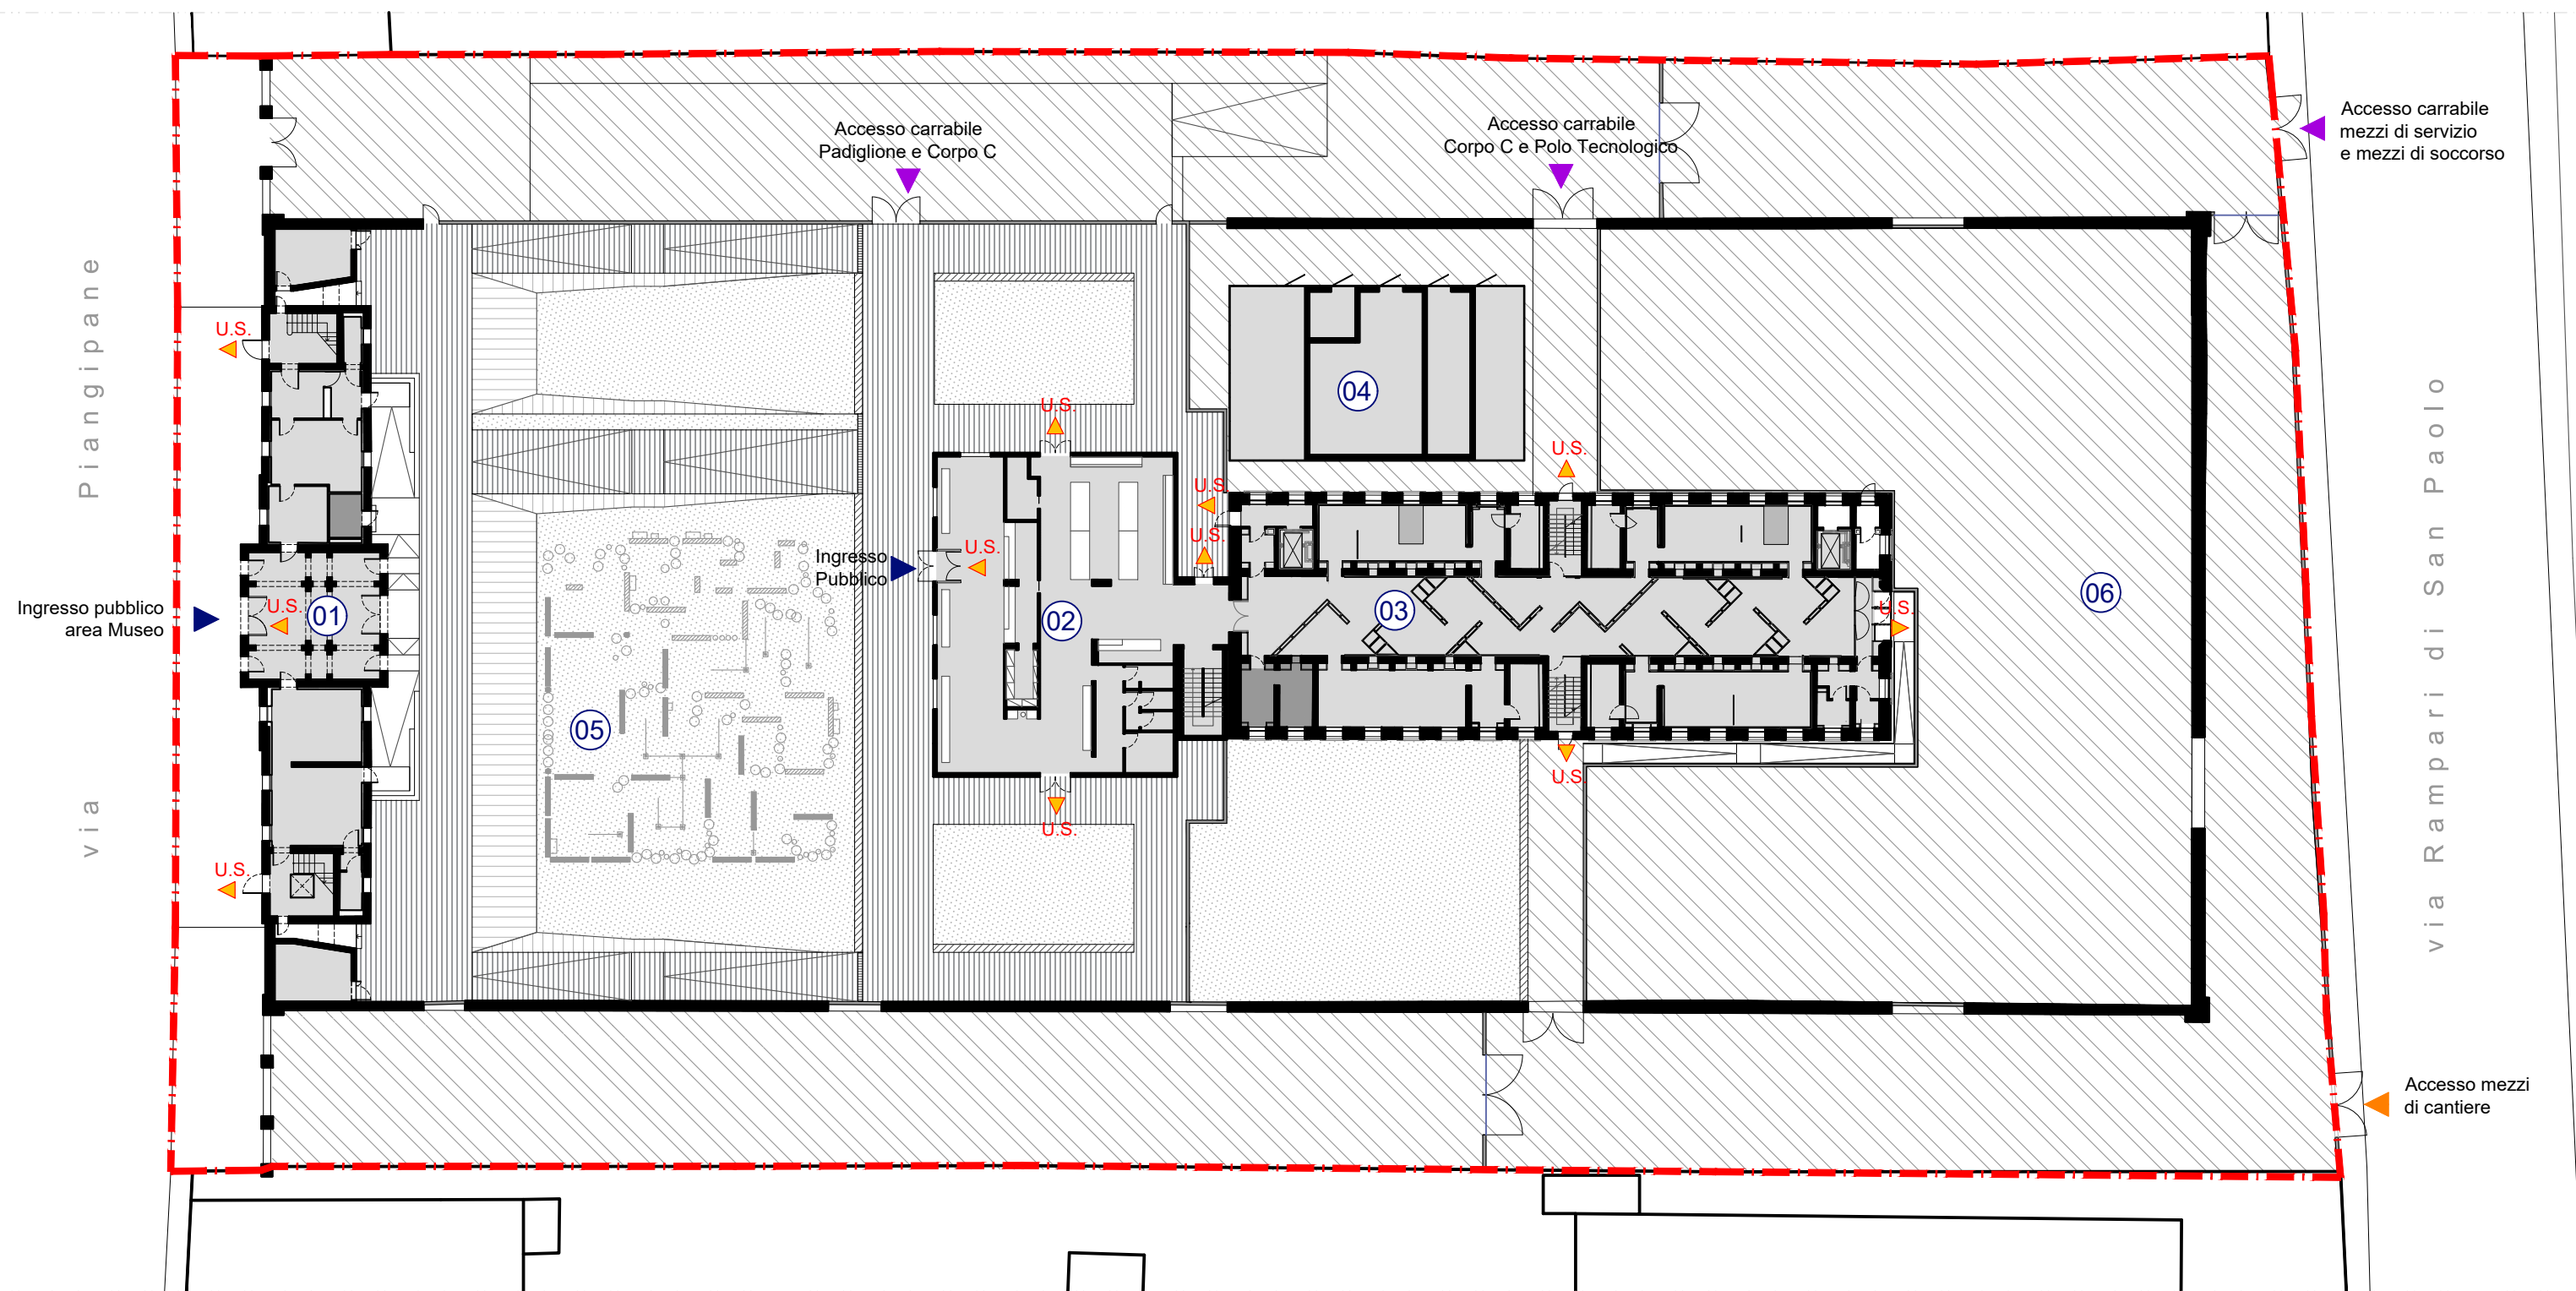


- | | | | | | | |
|--|---|---|--|---|--|--|
|  Area pertinenza Museo |  Aree verdi in piano |  Area pavimentata percorsi pedonali visitatori |  Aree non accessibili al pubblico |  Palazzina A |  Corpo C |  Giardino delle domande |
| | | | |  Padiglione d'ingresso |  Polo tecnologico |  Area non accessibile ai visitatori |

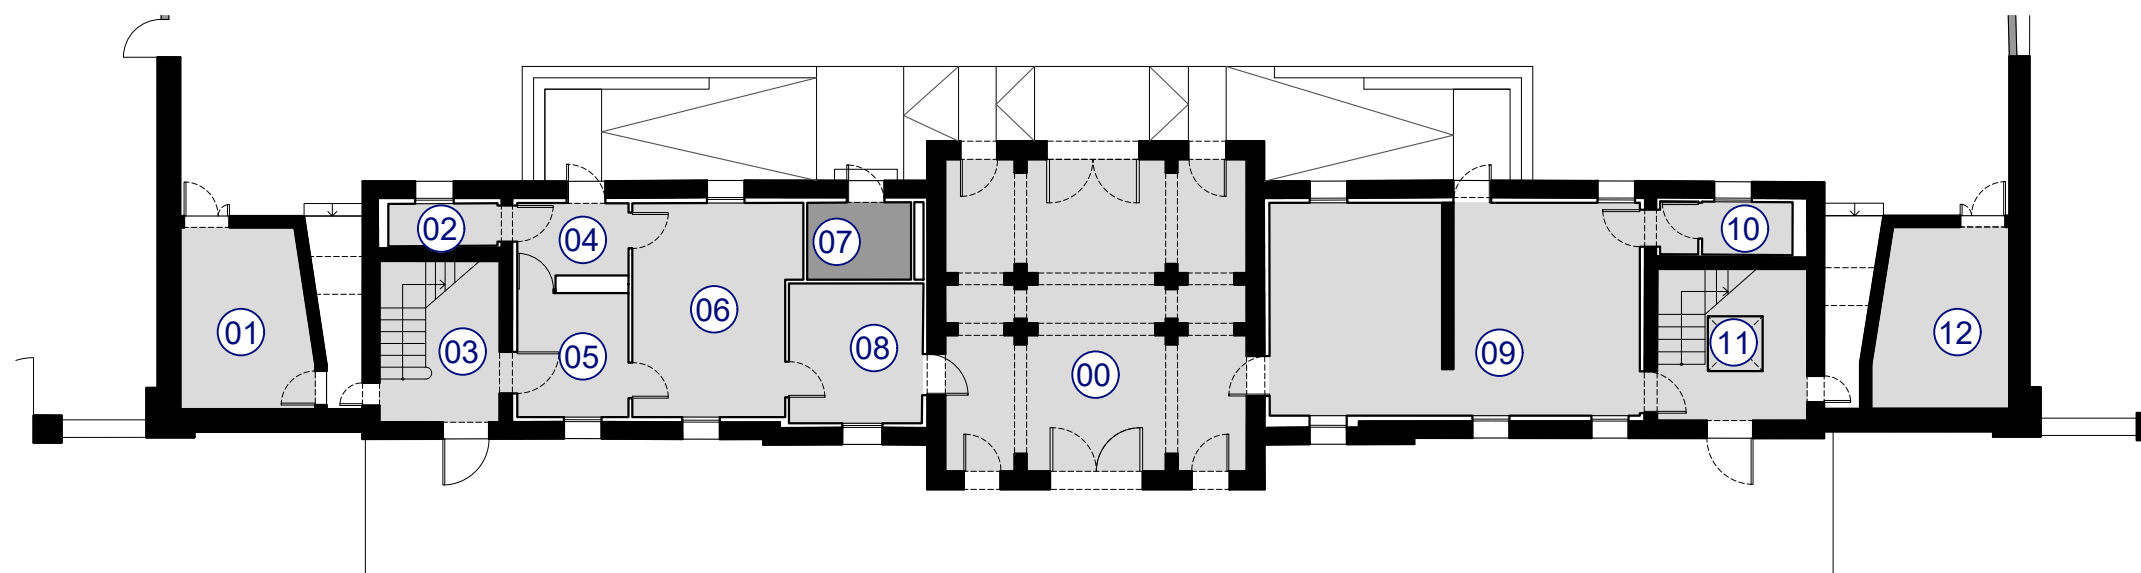


PIANTA PIANO TERRA

- | | | | |
|---|----------------------------------|---|--------------------------|
| ① | Deposito | ⑦ | Control room palazzina A |
| ② | Servizio igienico | ⑧ | Biblioteca |
| ③ | Vano scale | ⑨ | Spazio polivalente |
| ④ | Biblioteca | ⑩ | Servizio igienico |
| ⑤ | Biblioteca | ⑪ | Vano scale |
| ⑥ | Biblioteca | ⑫ | Deposito |
| ⑦ | Androne - area controllo accessi | | |

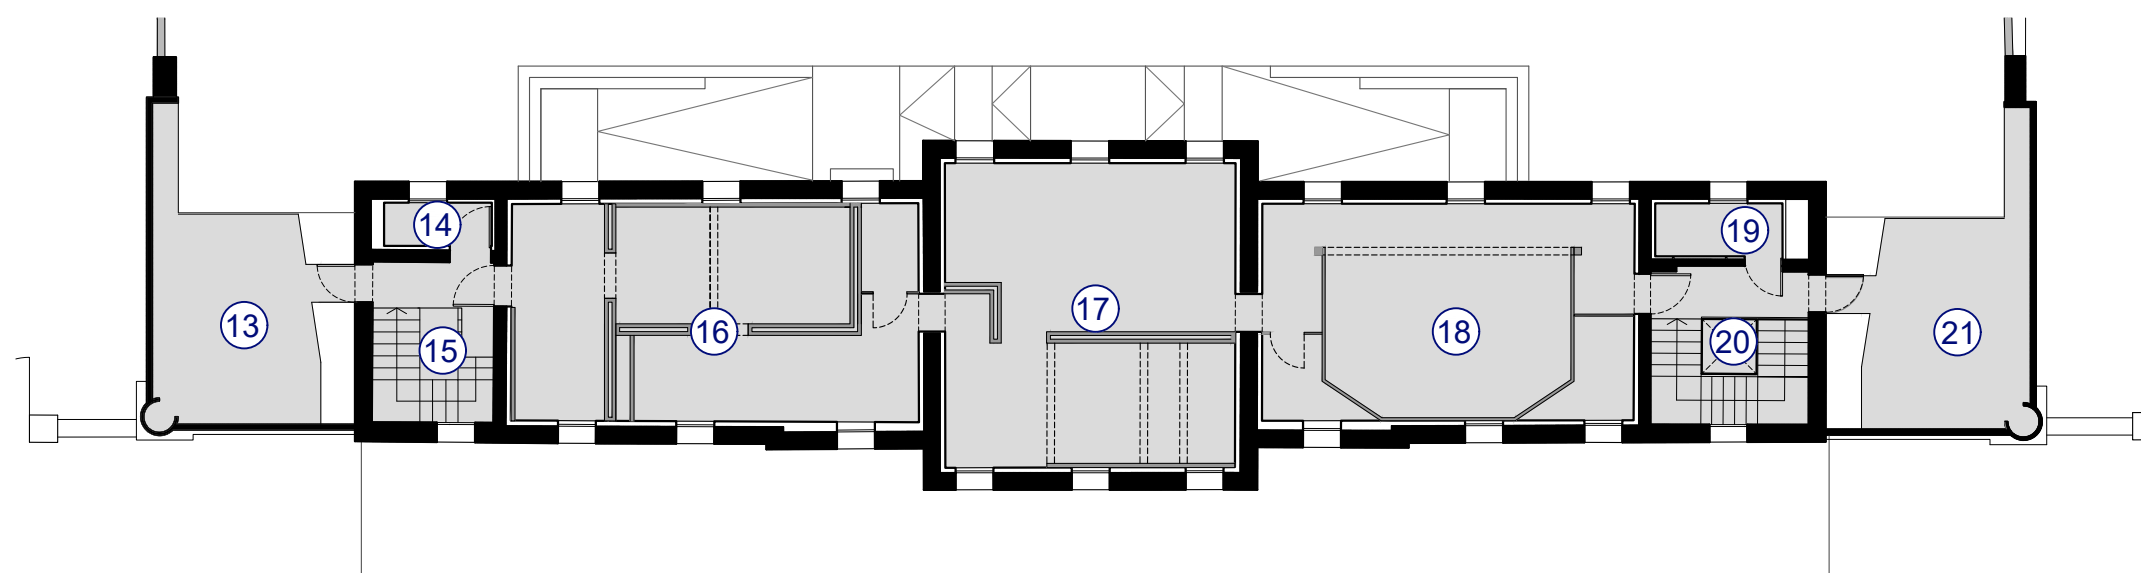


PIANTA PIANO PRIMO

- | | | | |
|---|-------------------|---|------------|
| ⑬ | Terrazza | ⑳ | Vano scale |
| ⑭ | Servizio igienico | ㉑ | Terrazza |
| ⑮ | Vano scale | | |
| ⑯ | Vano scale | | |
| ⑰ | Sala espositiva | | |
| ⑱ | Sala espositiva | | |
| ㉑ | Sala espositiva | | |

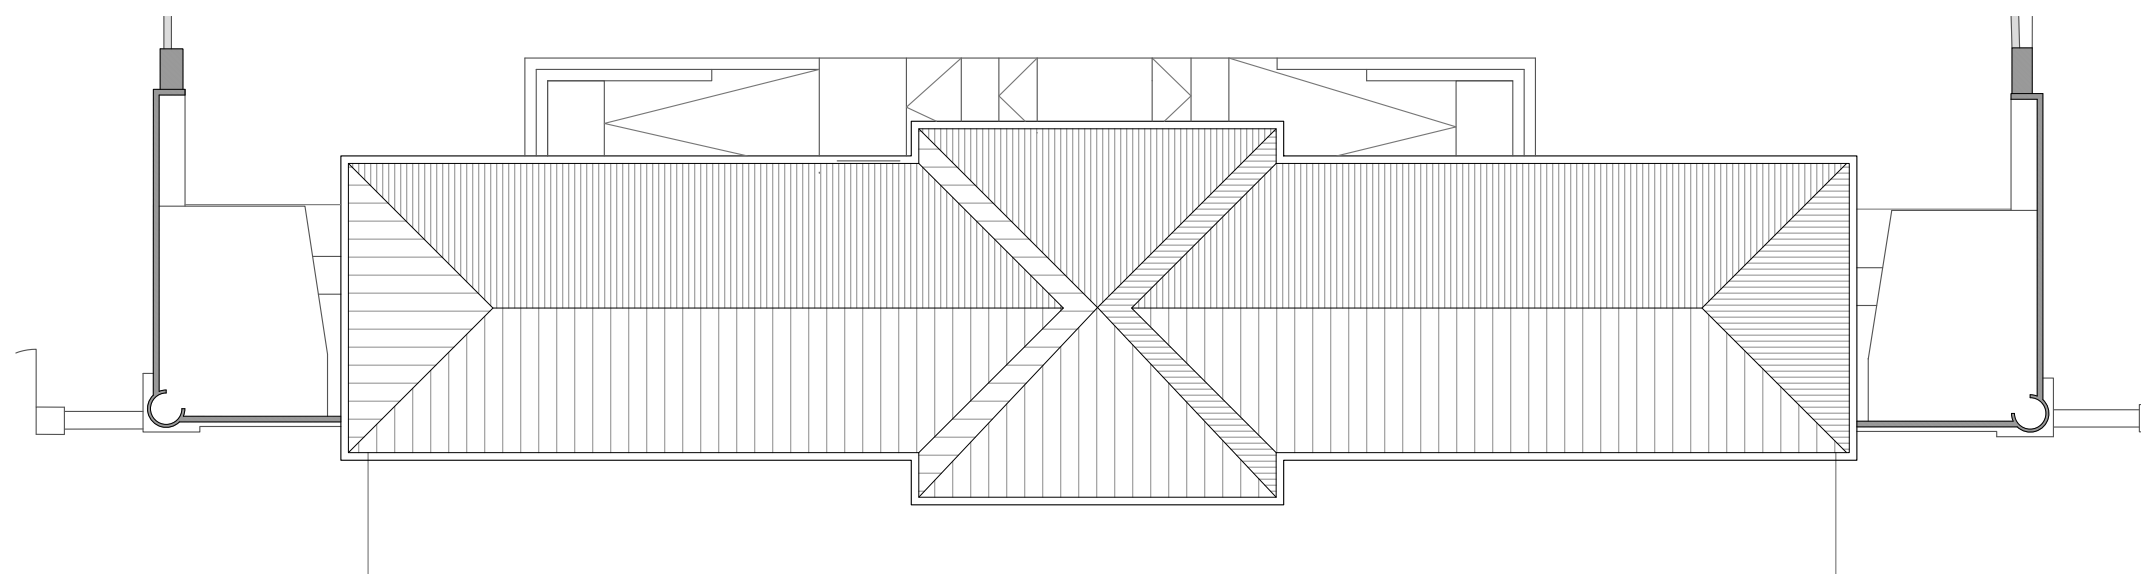


PIANTA COPERTURA

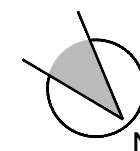

CORPO C



- 00 Vani scale
- 01 Vano ascensore
- 02 Servizio igienico


POLO TECNOLOGICO

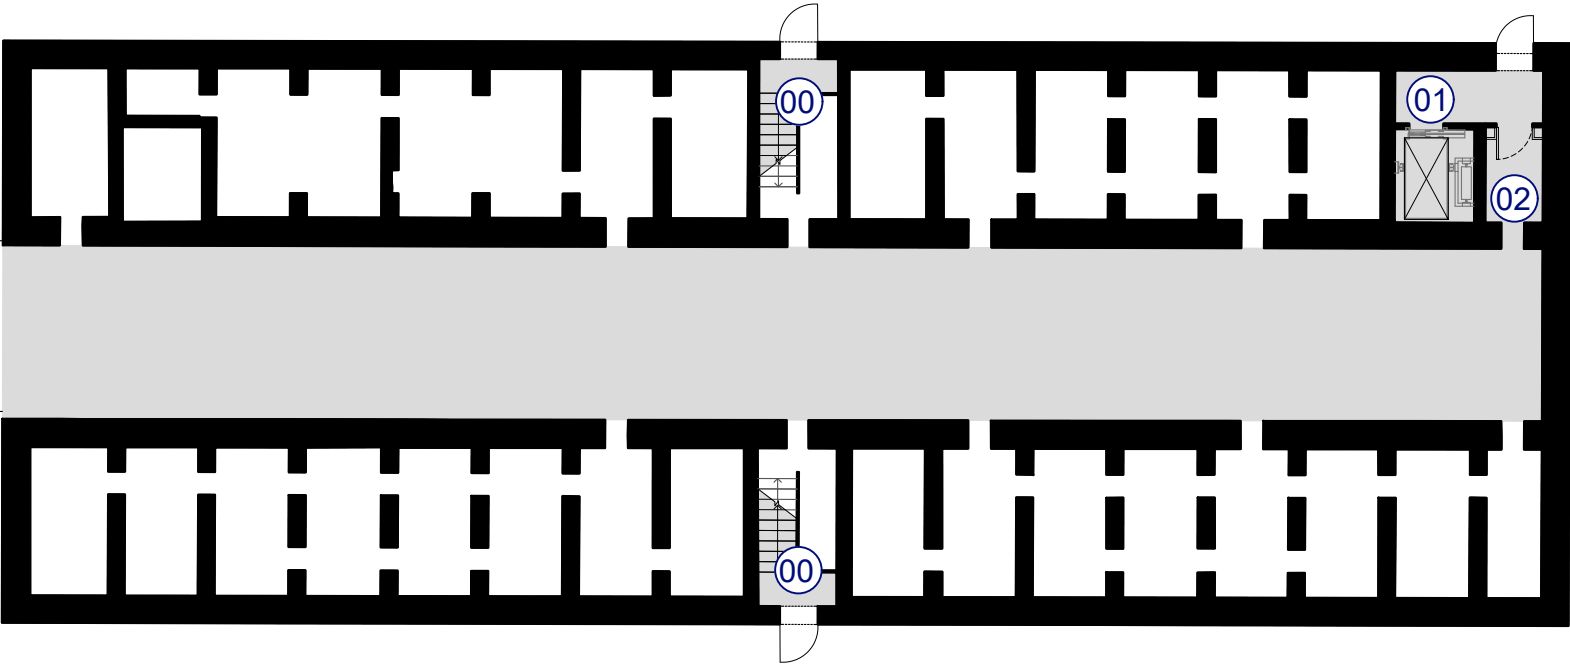

CORPO C

PADIGLIONE D'INGRESSO

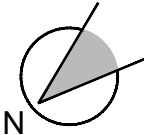 

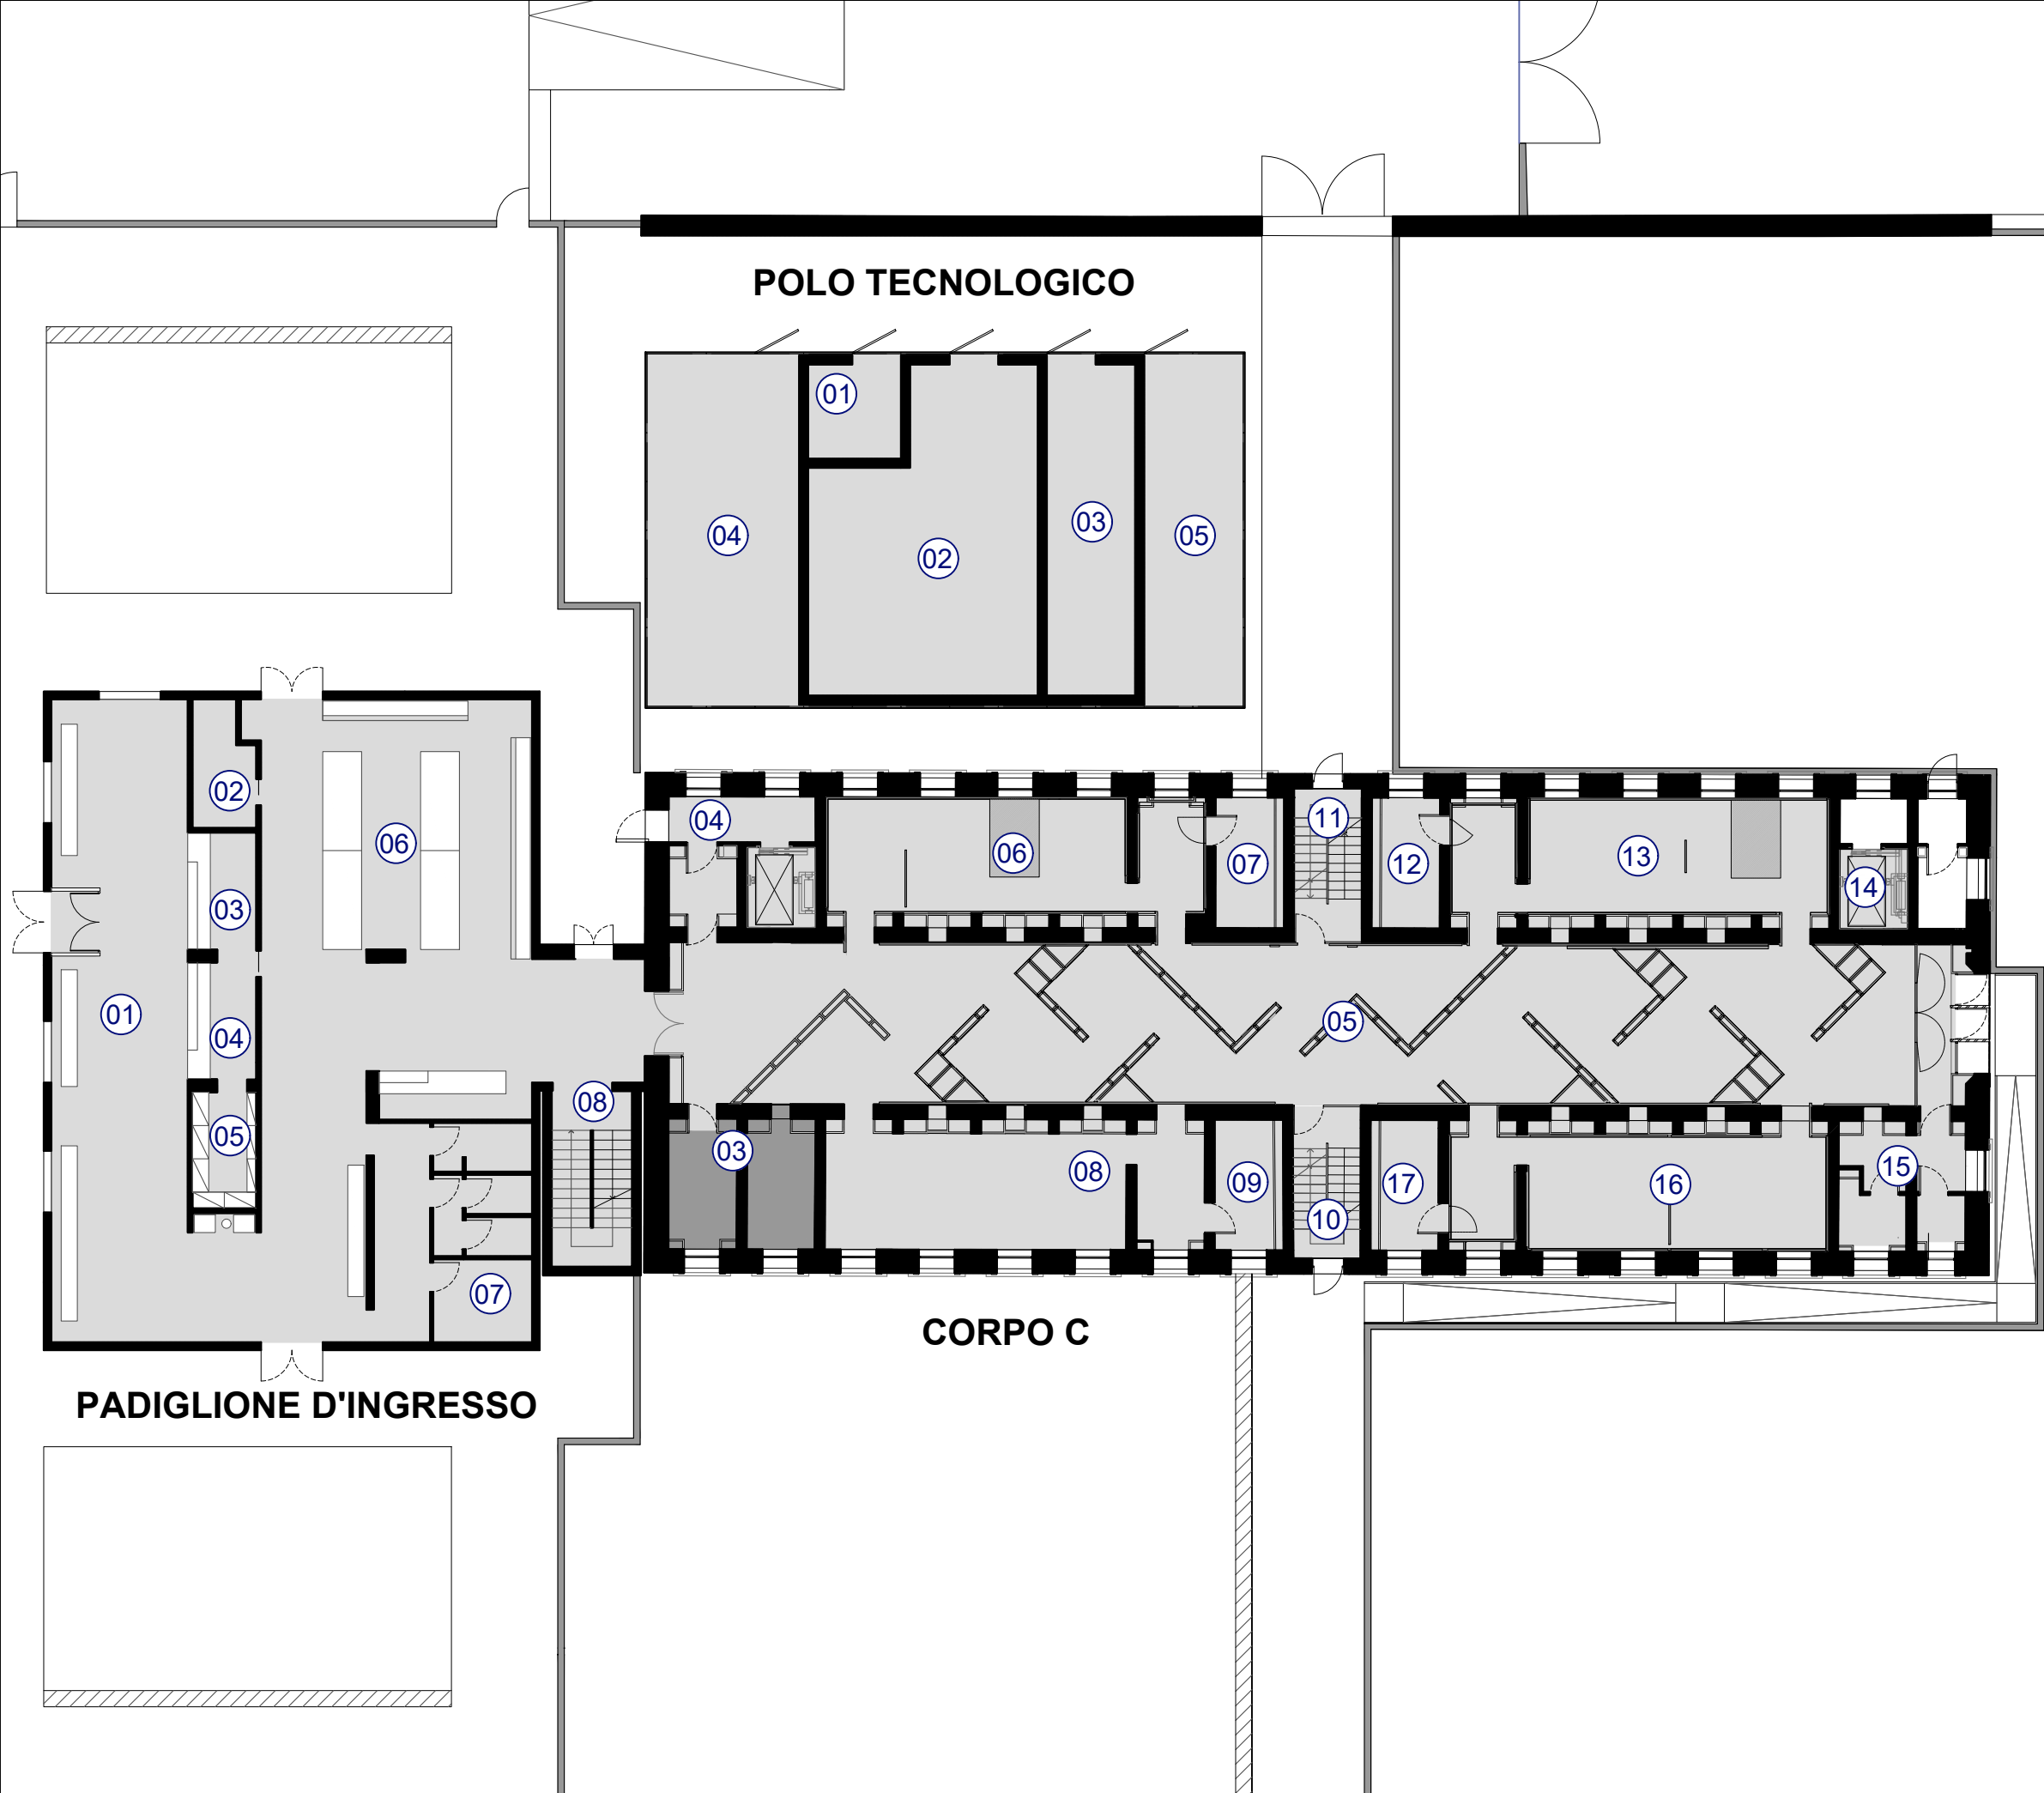

PADIGLIONE


- 01 Hall distribuzione
- 02 Ripostiglio
- 03 Biglietteria
- 04 Bancone guardaroba
- 05 Guardaroba
- 06 Bookshop
- 07 Servizi igienici
- 08 Vano scale

CORPO C

- 03 Control room
- 04 Vano ascensore
- 05 Sala espositiva
- 06 Sala espositiva
- 07 Locale tecnico
- 08 Sala polivalente
- 09 Locale tecnico
- 10 Vano scale
- 11 Vano scale
- 12 Locale tecnico
- 13 Sala espositiva
- 14 Vano ascensore
- 15 Servizi igienici
- 16 Sala espositiva
- 17 Locale tecnico

POLO TECNOLOGICO


- 01 Centrale idrica antincendio
- 02 Centrale generale
- 03 Cabina elettrica
- 04 Vano a cielo libero per riserva idrica per antincendio
- 05 Vano a cielo libero per gruppo elettrogeno

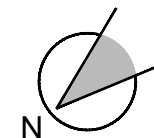

CORPO C


- ⑱ Vano scale
- ⑲ Vano ascensore
- ⑳ Vano scale
- ㉑ Vano scale
- ㉒ Servizi igienici
- ㉓ Ufficio 01
- ㉔ Ufficio 02
- ㉕ Ufficio 03
- ㉖ Ufficio 04
- ㉗ Vano ascensore
- ㉘ Ballatoio
- ㉙ Locale tecnico
- ㉚ Locale tecnico
- ㉛ Locale tecnico
- ㉜ Locale tecnico


POLO TECNOLOGICO

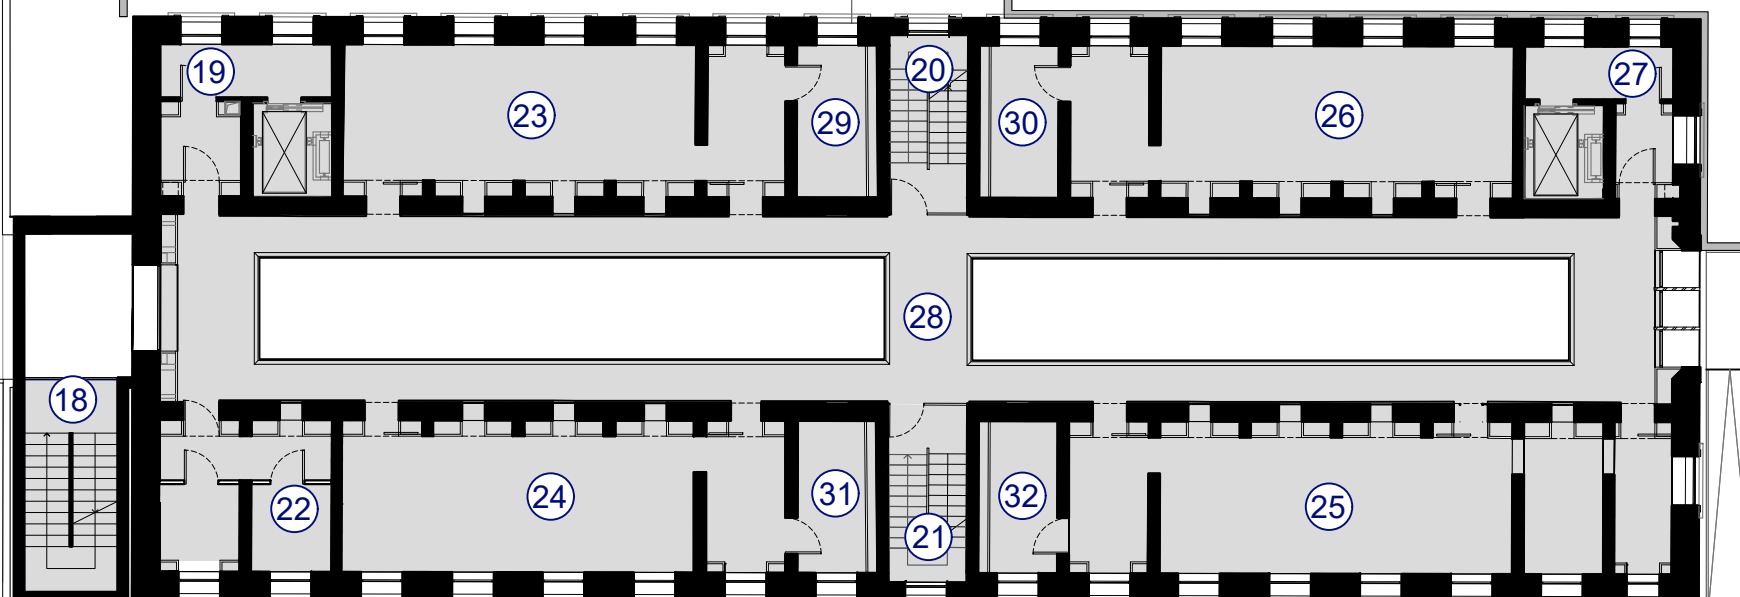

CORPO C


PADIGLIONE D'INGRESSO

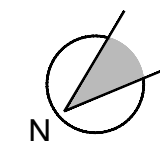

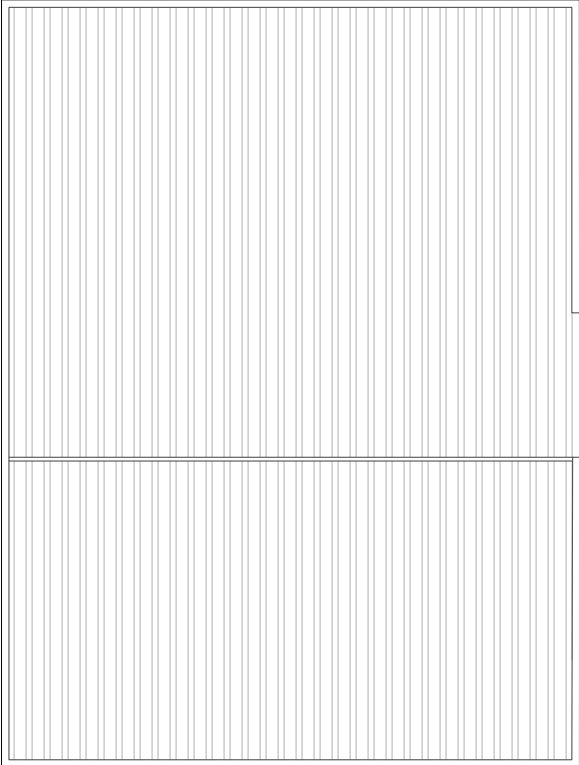

PADIGLIONE D'INGRESSO


POLO TECNOLOGICO

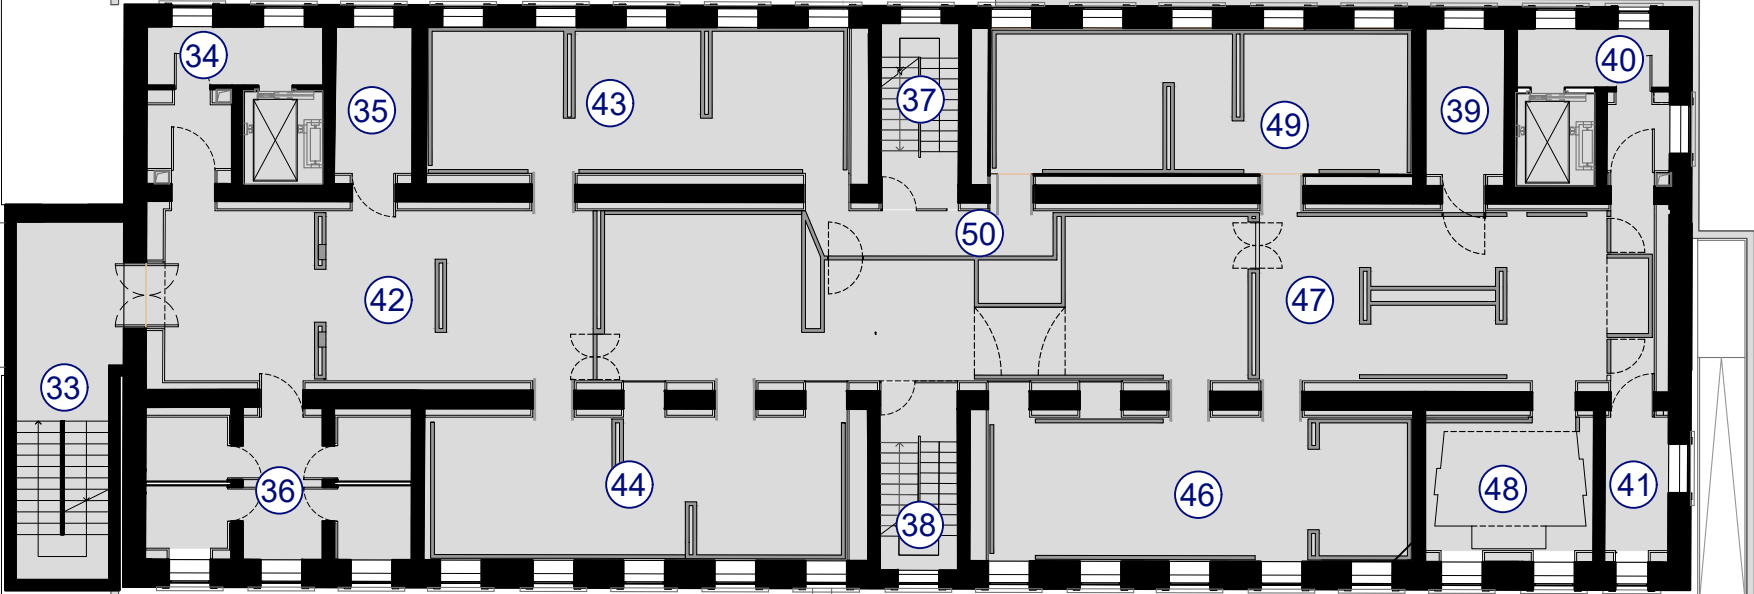

CORPO C

CORPO C




- 33 Vano scale
- 34 Vano ascensore
- 35 Deposito
- 36 Servizi igienici
- 37 Vano scale
- 38 Vano scale
- 39 Deposito
- 40 Vano ascensore
- 41 Deposito
- 42 Sala espositiva 0
- 43 Sala espositiva 1
- 44 Sale espositive 2-3
- 45 Sale espositive 4-5
- 46 Sala espositiva 6
- 47 Sala espositiva 7
- 48 Sala espositiva 7
- 49 Sale espositive 8-9
- 50 Disimpegno

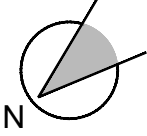

CORPO C

- 51 Vano scale
- 52 Vani tecnici UTA

POLO TECNOLOGICO

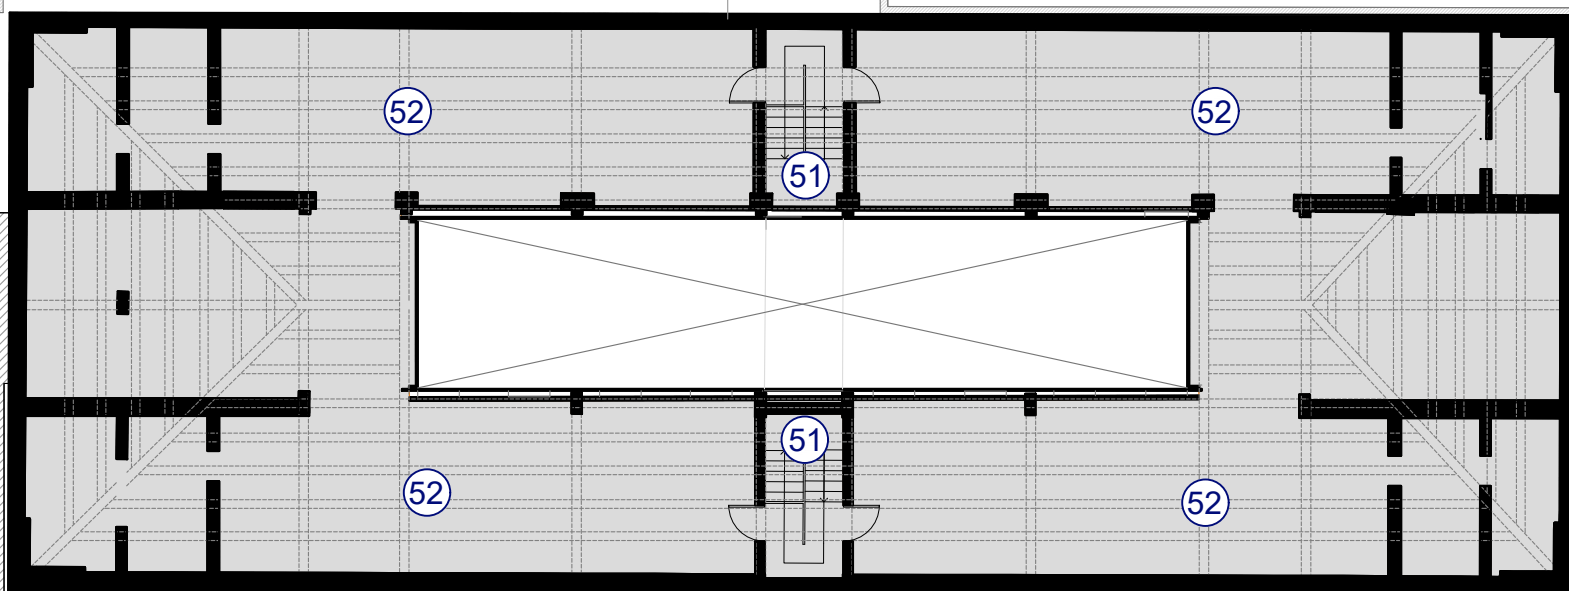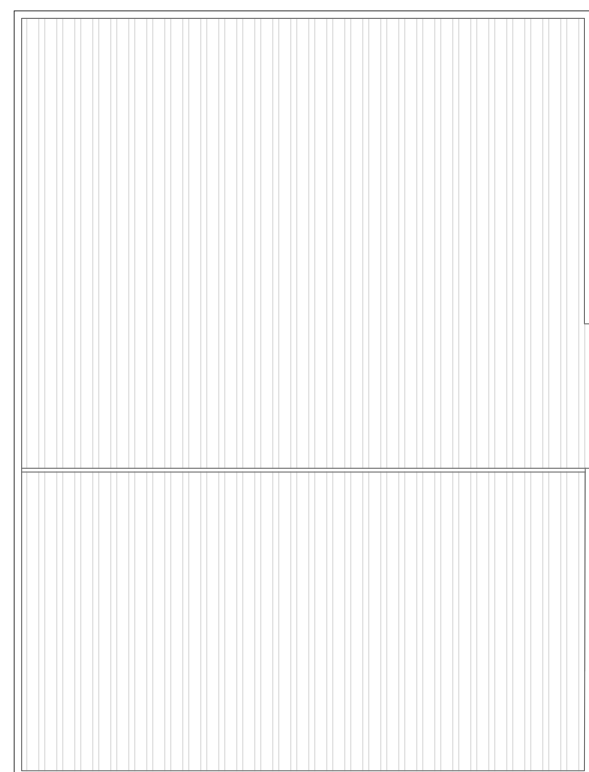 

CORPO C

PADIGLIONE D'INGRESSO

